


ЖК Затишний

вул. Кошового, 1

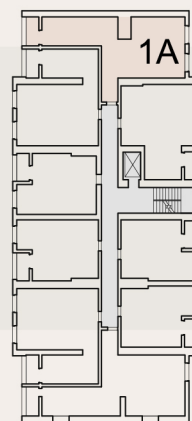


Квартира 1Д

Житлова площа квартири - 14,56 м²

Площа квартири - 66,39 м²

Загальна площа квартири - 68,13 м²

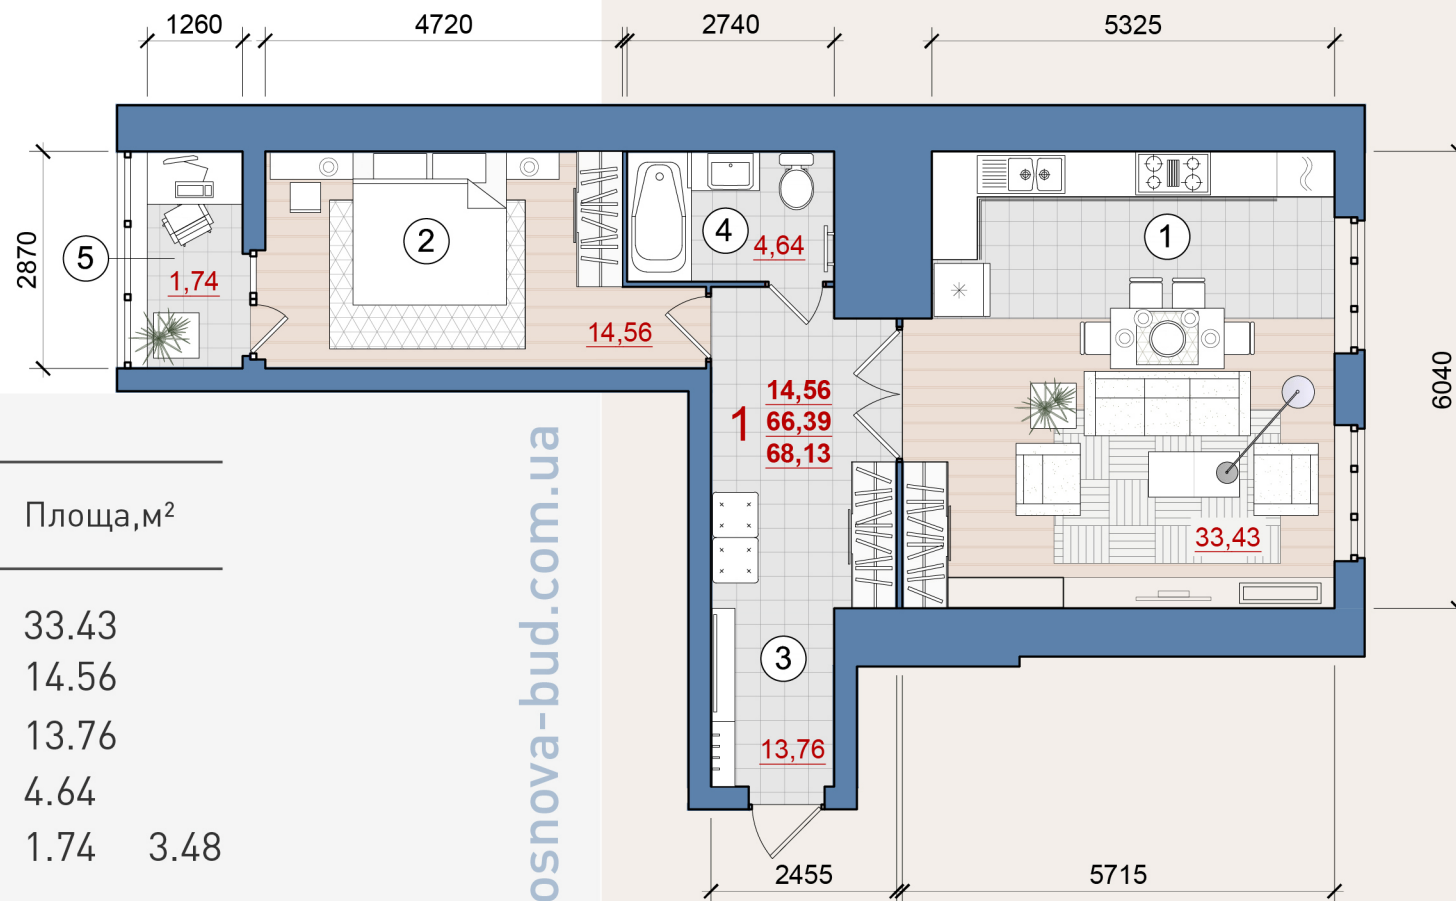

osnova-bud.com.ua

№	Найменування	Площа, м ²	
1	Кухня	33.43	
2	Спальня	14.56	
3	Передпокій	13.76	
4	Суміщений санвузол	4.64	
5	Лоджія (K=0,5)	1.74	3.48