


Мікрорайон Масани будинок № 11/2

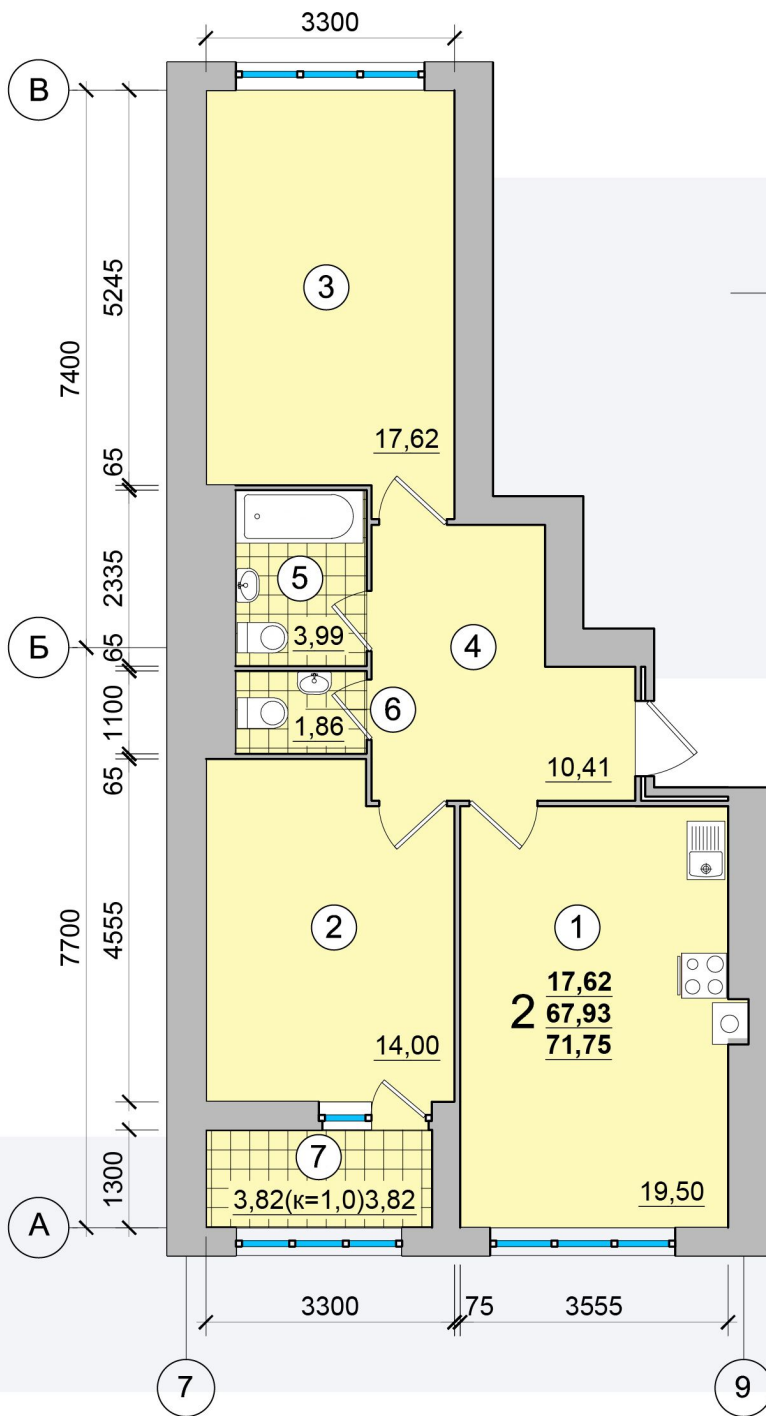

№	Найменування	Площа, м ²
1	Кухня	19.50
2	Спальня	14.00
3	Спальня	17.62
4	Передпокій	10.41
5	Ванна кімната	3.99
6	Санвузол	1.86
7	Лоджія (K=1,0)	3.82 3.82

Квартира 2 В

Житлова площа квартири - 31,62 м²

Площа квартири - 67,38 м²

Загальна площа квартири - 71,20 м²

