


Мікрорайон Масани будинок № 11/2

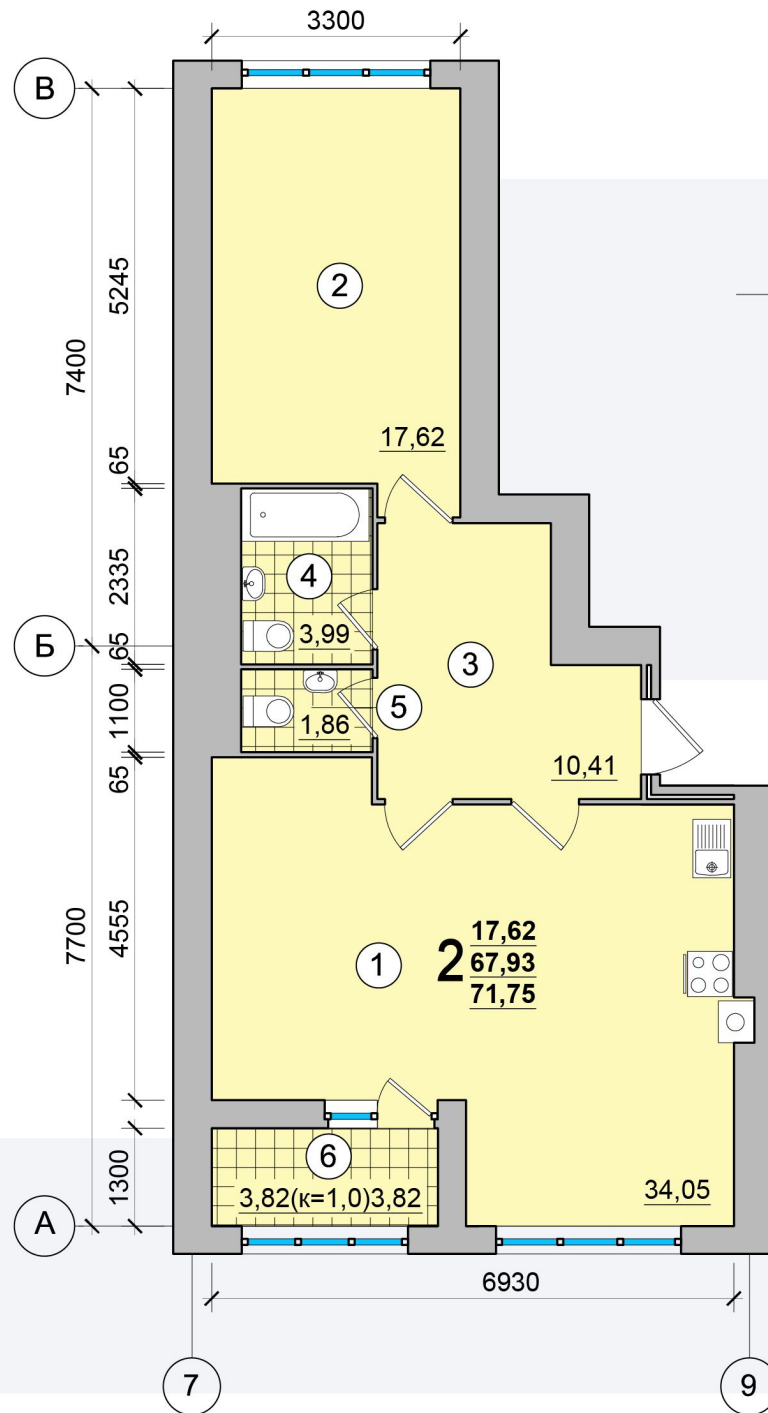

№	Найменування	Площа, м ²
1	Кухня	34.05
2	Спальня	17.62
3	Передпокій	10.41
4	Ванна кімната	3.99
5	Санвузол	1.86
6	Лоджія (K=1,0)	3.82 3.82

Експлікація приміщень квартири
2В_ кухня-студія

Квартира 2 В_кухня-студія

Житлова площа квартири - 17,62 м²

Площа квартири - 67,93 м²

Загальна площа квартири - 71,75 м²

